


SITUACE ZÁJMOMOVÉHO ÚZEMÍ, měř. 1:5000

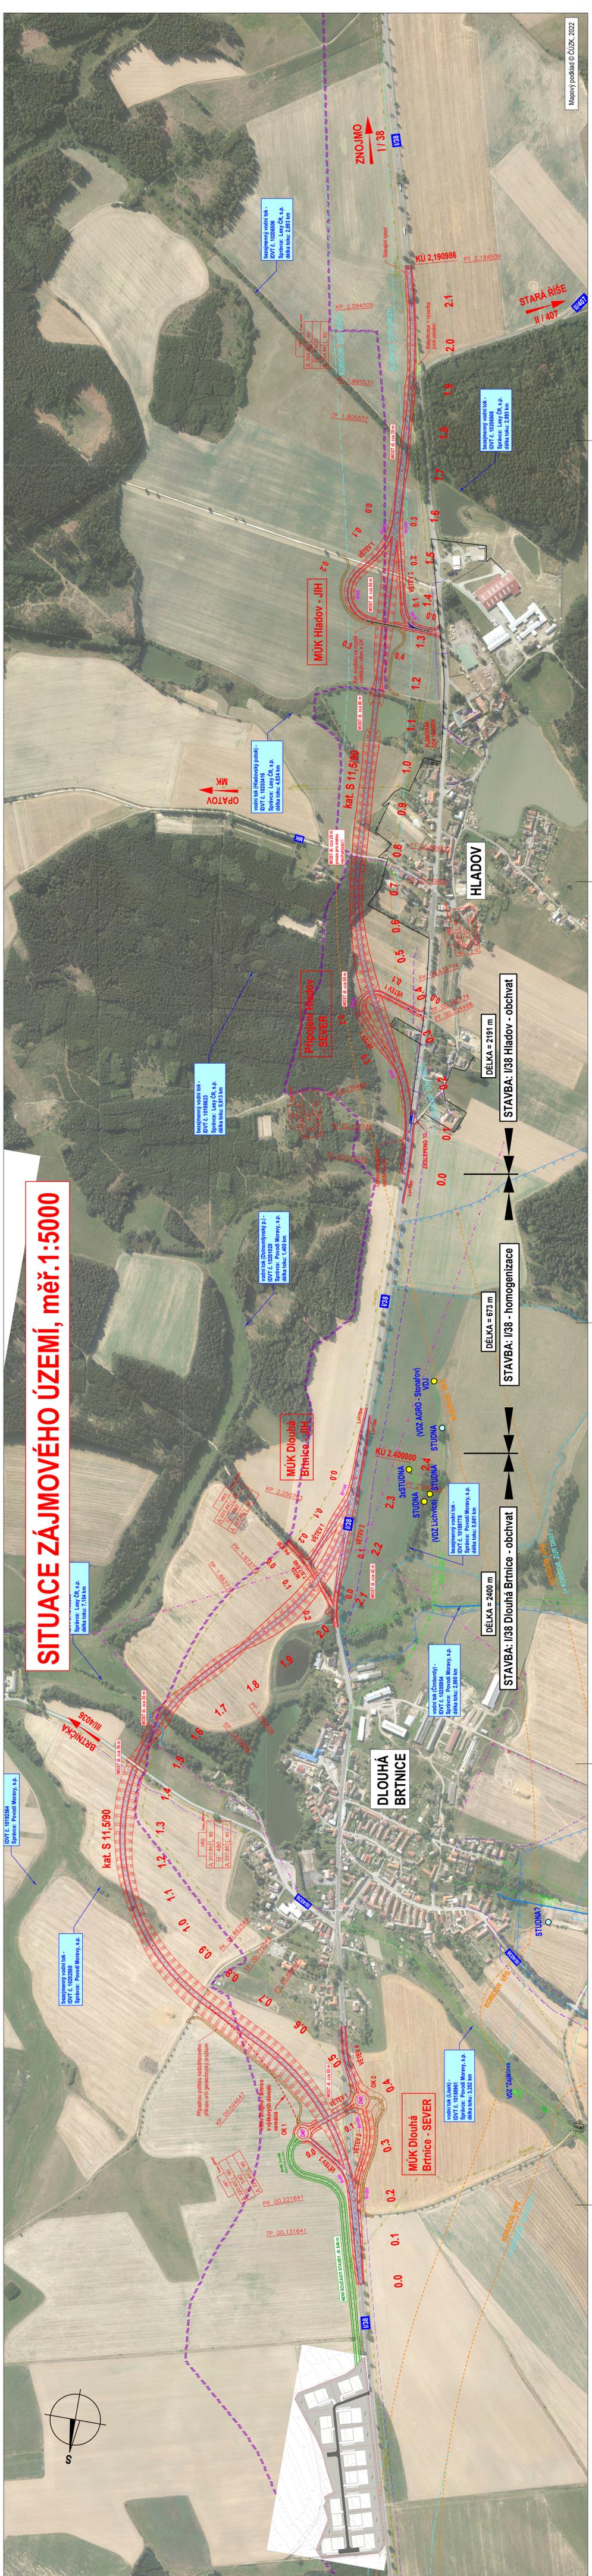

- ### LEGENDA INŽENÝRSKÝCH SÍTÍ:
- Sběrovací kabely a síť s NN v majetku spol. CETIN, a.s.
 - Optické telekomunikační kabely spol. Isafir s.r.o., OPTIKON a.s., T-Mobile a.s.
 - Elektrické natěžení vedení VN v majetku spol. EGD, a.s.
 - Elektrické podzemní vedení NN v majetku spol. EGD, a.s.
 - Vodovody v majetku Obce Dlouhá Brtnice, Hladov či dalších subjektů
 - Nápadec elektrický kabel vodovodu v majetku Obce Dlouhá Brtnice
 - Kanalizace v majetku Obce Dlouhá Brtnice nebo Hladov
 - Jednotná kanalizace v majetku Obce Dlouhá Brtnice
 - Vysokotlaký plynovod v majetku spol. GasNet s.r.o.
 - Síťovodný plynovod v majetku spol. GasNet s.r.o.
 - Nápadec kabel kanadový ochrany vysokotlakého plynovodu
 - Andorové uzemnění SKAO
 - Pásmo VN v anodovém uzemnění SKAO

PODZEMKY:

V trase starby se nacházejí zemědělské pozemky odvodněné plošnou drenáží (meliorace).
 V obci Hladov se dále nachází veřejné osvětlení, vedení místního rozhlasu a zpomalovací semafor s kamerou.

- ### LEGENDA OSTATNÍCH ČAR A ZNAČEK:
- Koridor VPS ze ZUR - zakresl je pouze orientační i přetřeseno z mapy porůllu © mapy-kr-vysocina.cz
 - Hranice koridoru VPS dle územního plánu Dlouhá Brtnice
 - Hranice zastavěného území obce Hladov
 - Ochranné pásmo silnice I/38 (50 m)
 - Lokální biokoridor
 - Pásmo hygienické ochrany II. stupně - vnitřní
 - Pásmo hygienické ochrany II. stupně - vnější

- ### LEGENDA BAREV:
- Asfaltová vozovka silnic
 - Výtop
 - Vozovka asfaltových MK, UK
 - Náspv
 - Vozovka nestřeměných UK
 - Nezpevněná krajnice
 - Kamenná dlažba do betonu

POZNÁMKA:

Přesahy úbořových komunikací jsou vzhledem k přesnosti mapových podkladů zakresleny pouze schématicky. Jejich přesný nárm bude proveden v rámci dokumentace DDR.

ŘEDITELSTVÍ SILNIC A DÁLNIC ČR

BLAHOPROJEKT
 Soutěžnicový systém S-JSK, Výškový systém, B.p.v

I/38 Dlouhá Brtnice - Hladov, aktualizace TES

BLAHOPROJEKT, s.r.o.
 Čechova 777
 370 01 Česká Budeřovice
 IČO: 127 630 670, e-mail: blahoprojekt@blahoprojekt.cz
 Tel. 608 919 376, e-mail: kontakt@blahoprojekt.cz

MILOM BLAŽEK
 Zpracovatel projektant
 Miroslav Blažek
 Ing. Jiří Hovorka
 Miroslav Blažek

MILOM BLAŽEK
 Datum: 12/2022
 Měřítko: 1:5000
 Formát: Bx A4
 Číslo zadání: 20-010-4
 Číslo zadání subzadání: -

STUDIE

Objekt: ŘEDITELSTVÍ SILNIC A DÁLNIC ČR
 Místní územní plán: DLOUHÁ BRTNICE, HLADOV
 Územní plán: B - VYKRESY

Číslo PR: B B
 Číslo přílohy: 2.1