


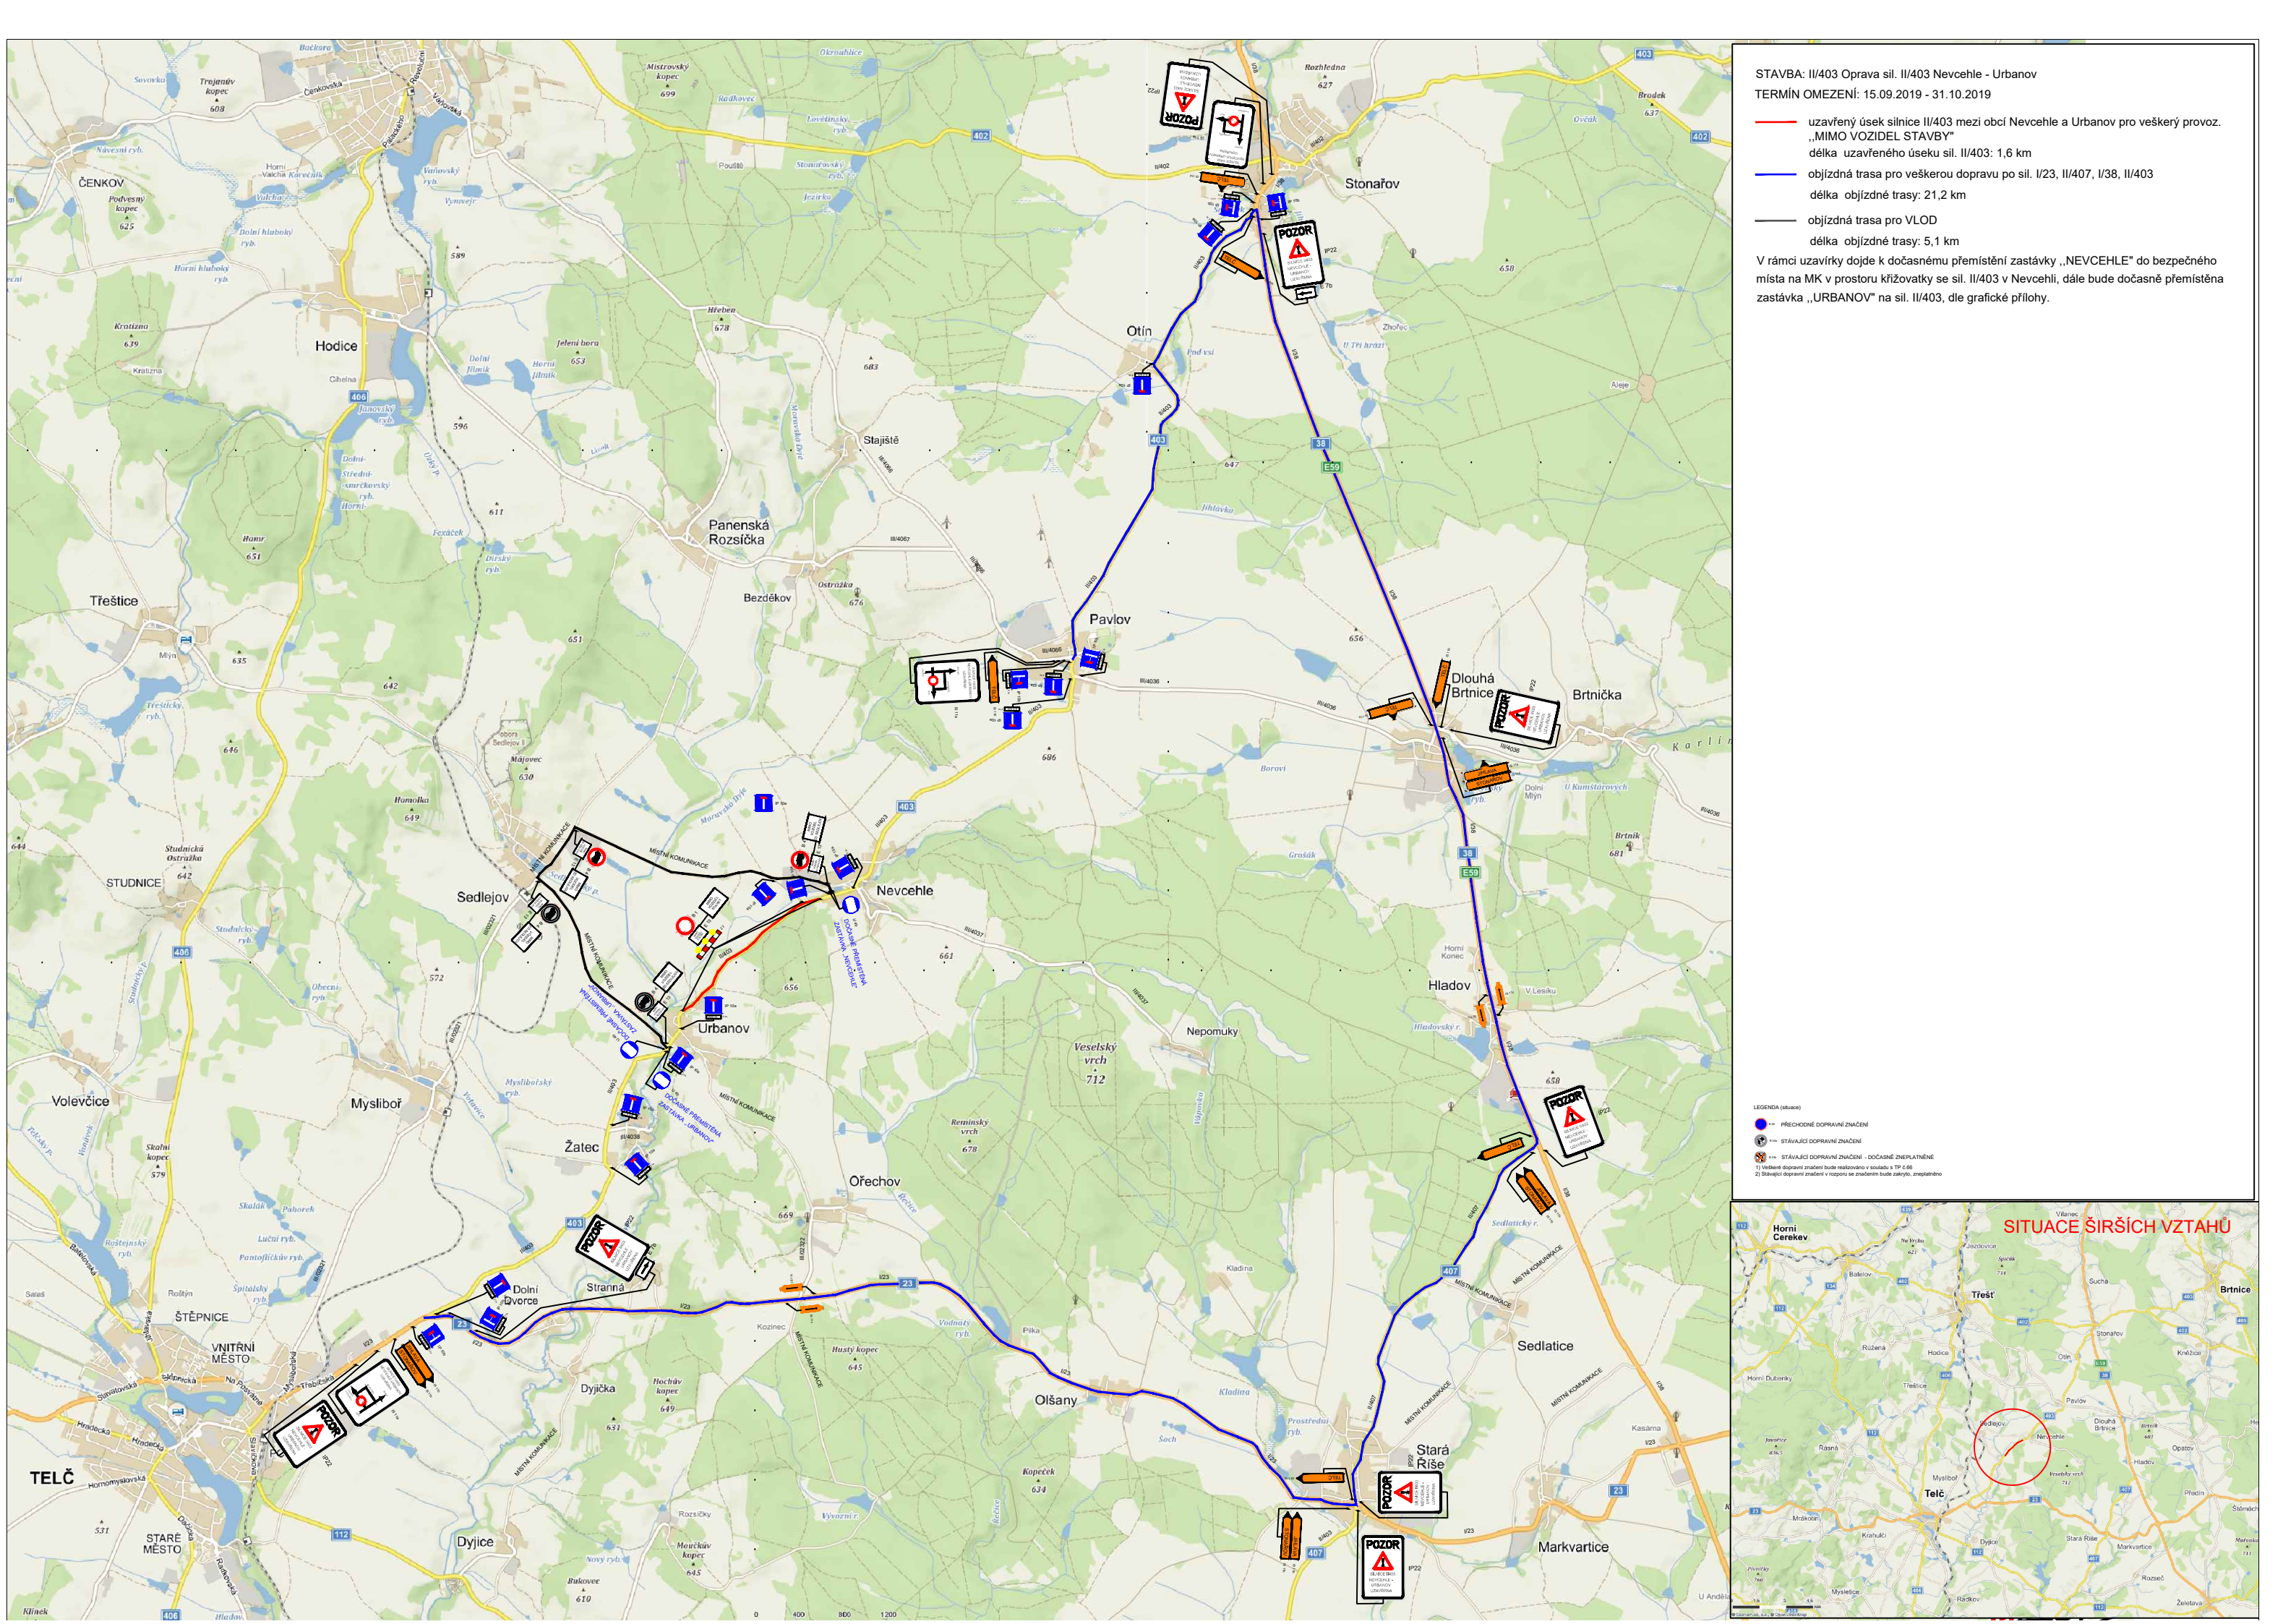

STAVBA: II/403 Oprava sil. II/403 Nevcehle - Urbanov
TERMÍN OMEZENÍ: 15.09.2019 - 31.10.2019

— uzavřený úsek silnice II/403 mezi obcí Nevcehle a Urbanov pro veškerý provoz.
„MIMO VOZIDEL STAVBY“
délka uzavřeného úseku sil. II/403: 1,6 km

— objížděná trasa pro veškerou dopravu po sil. I/23, II/407, I/38, II/403
délka objížděné trasy: 21,2 km

— objížděná trasa pro VL0D
délka objížděné trasy: 5,1 km

V rámci uzavírky dojde k dočasnému přemístění zastávky „NEVCEHLE“ do bezpečného místa na MK v prostoru křižovatky se sil. II/403 v Nevcehli, dále bude dočasně přemístěna zastávka „URBANOV“ na sil. II/403, dle grafické přílohy.

LEGENDA (akumulace)

- PŘECHODNÉ DOPRAVNÍ ZNAČENÍ
- STÁVAJÍCÍ DOPRAVNÍ ZNAČENÍ
- STÁVAJÍCÍ DOPRAVNÍ ZNAČENÍ - DOČASNĚ ZNEPLATNĚNÉ

1) Veškeré dopravní značení bude realizováno v souladu s TP 6/06
2) Stávající dopravní značení v rozsahu se zrušením bude zrušeno, zneplatněno

